



Planimetria di progetto scala 1:500

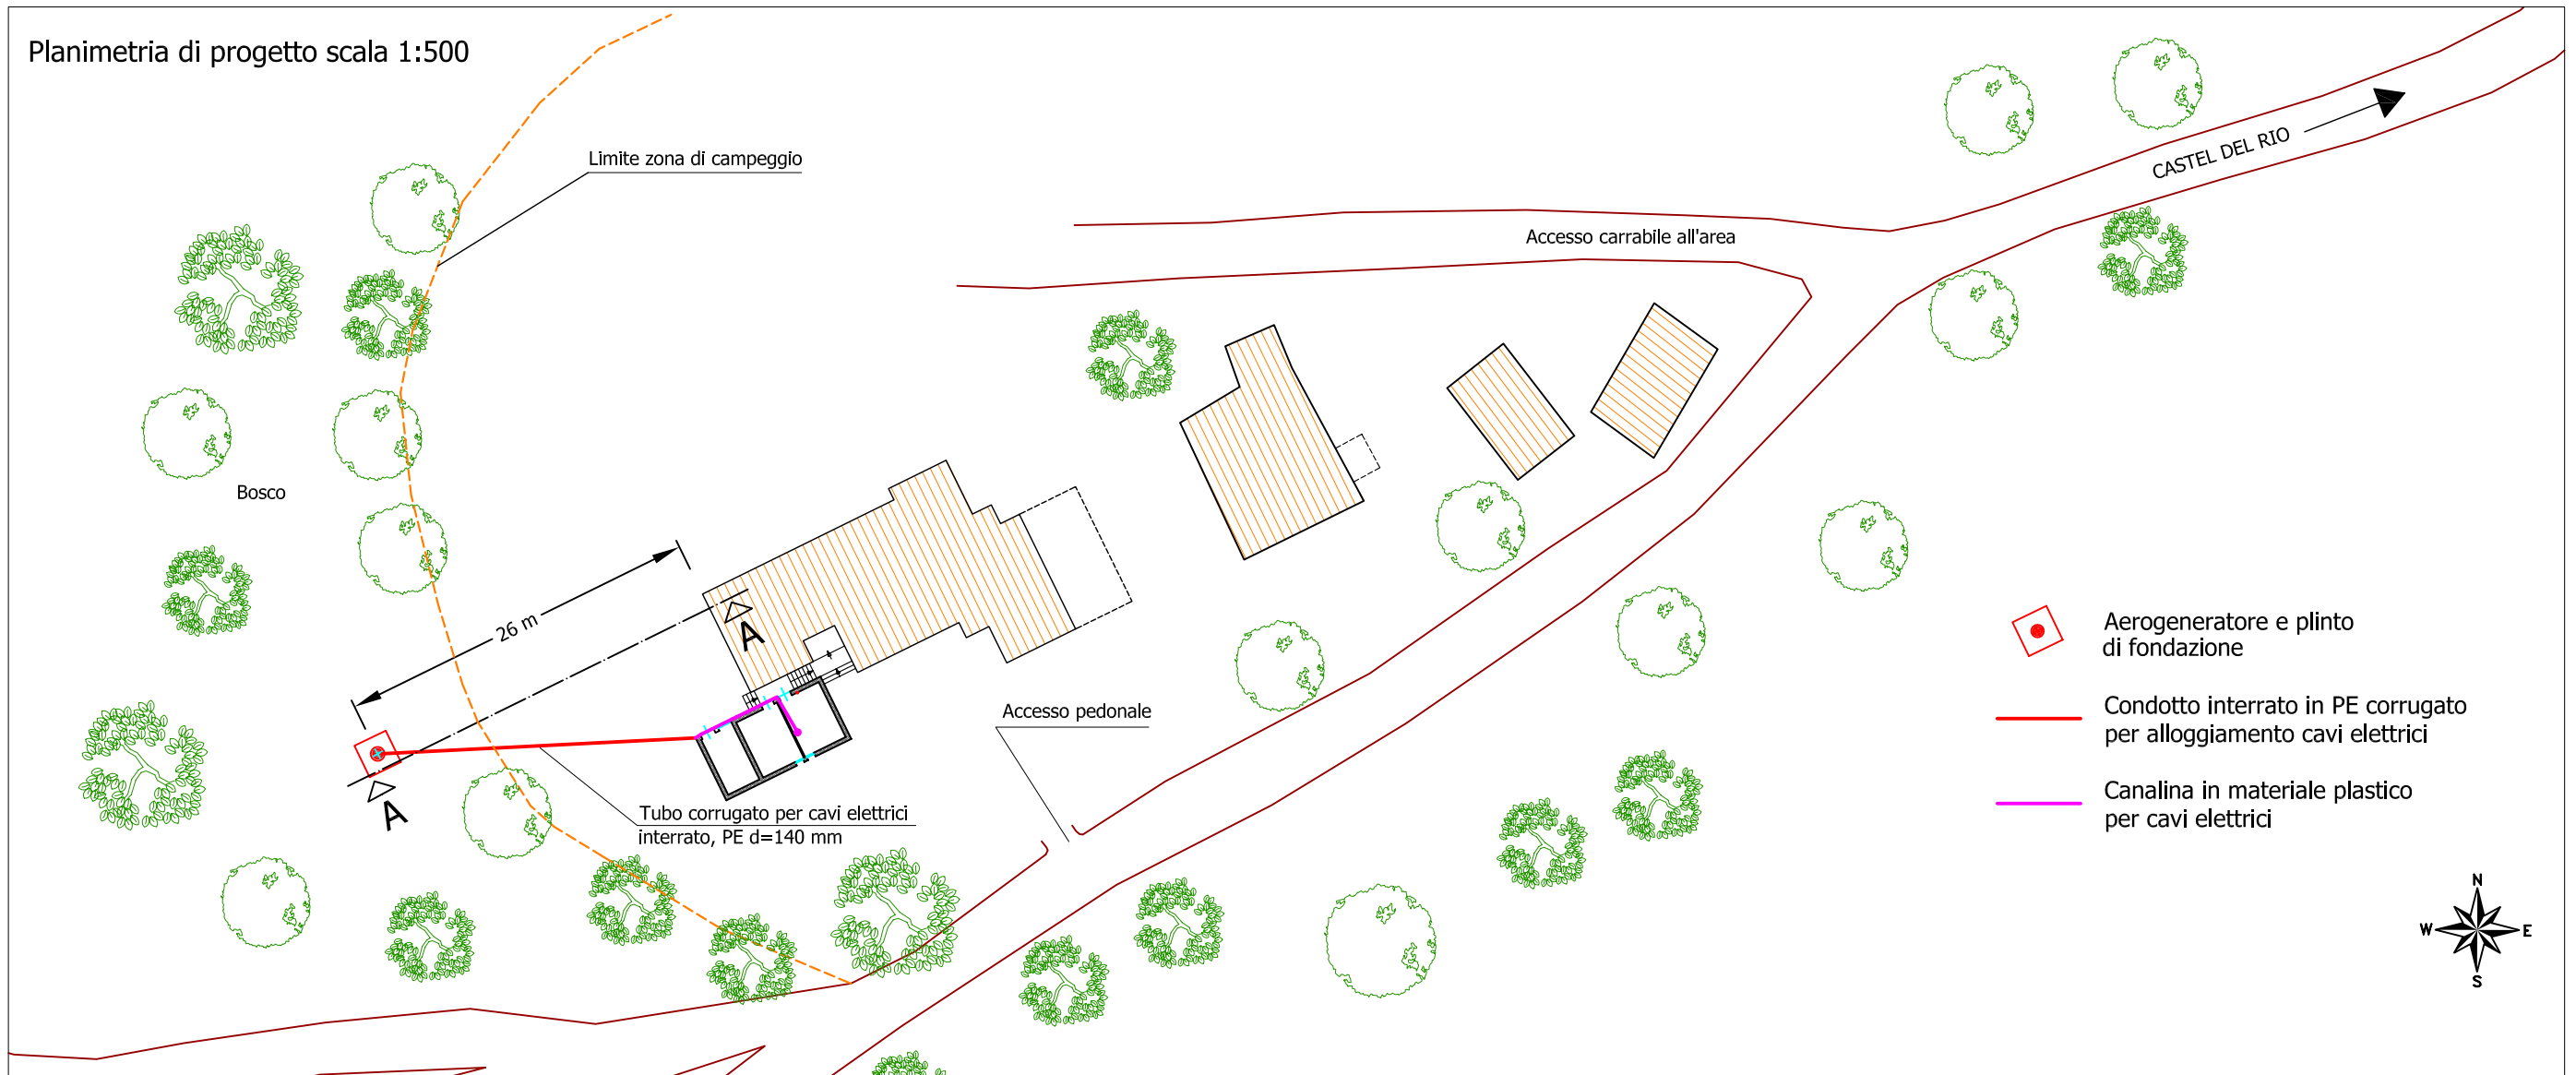

Sezione di progetto A - A scala 1:250

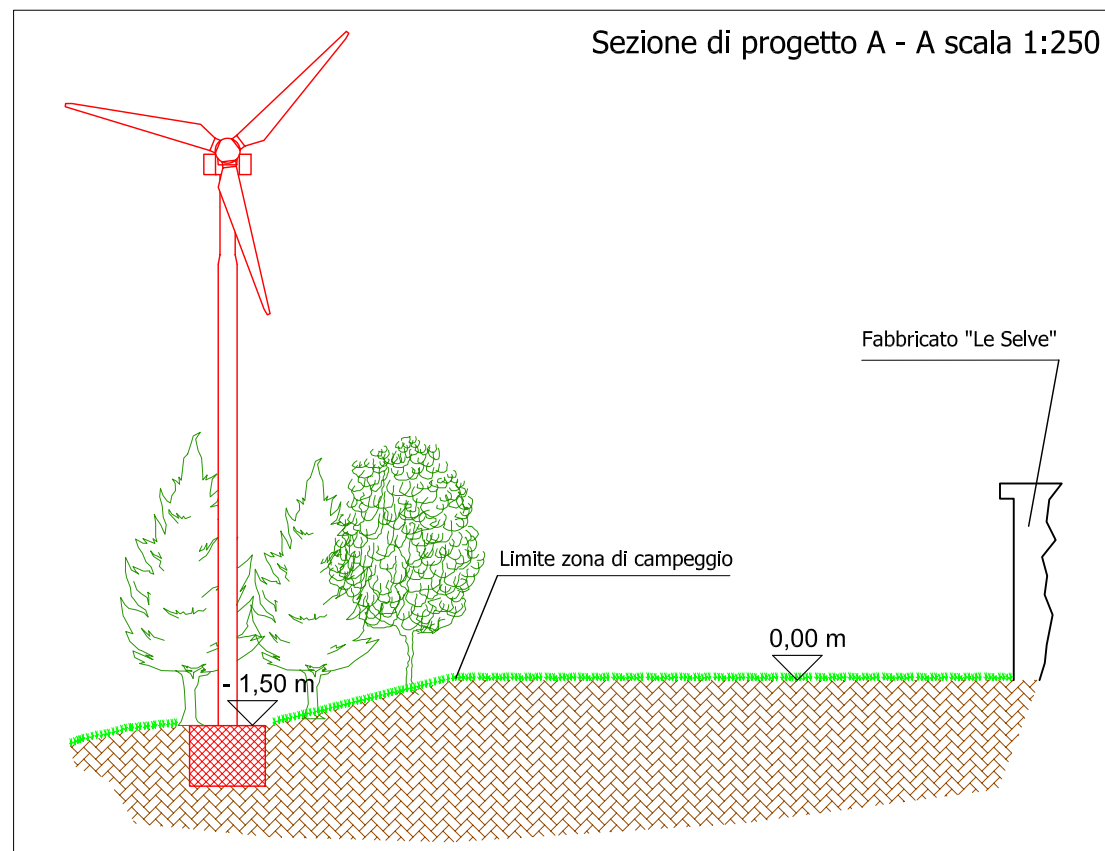

Particolare posizionamento apparecchiature elettriche - scala 1:100

